


PARKPLÄTZE

ETAGE
1. UG

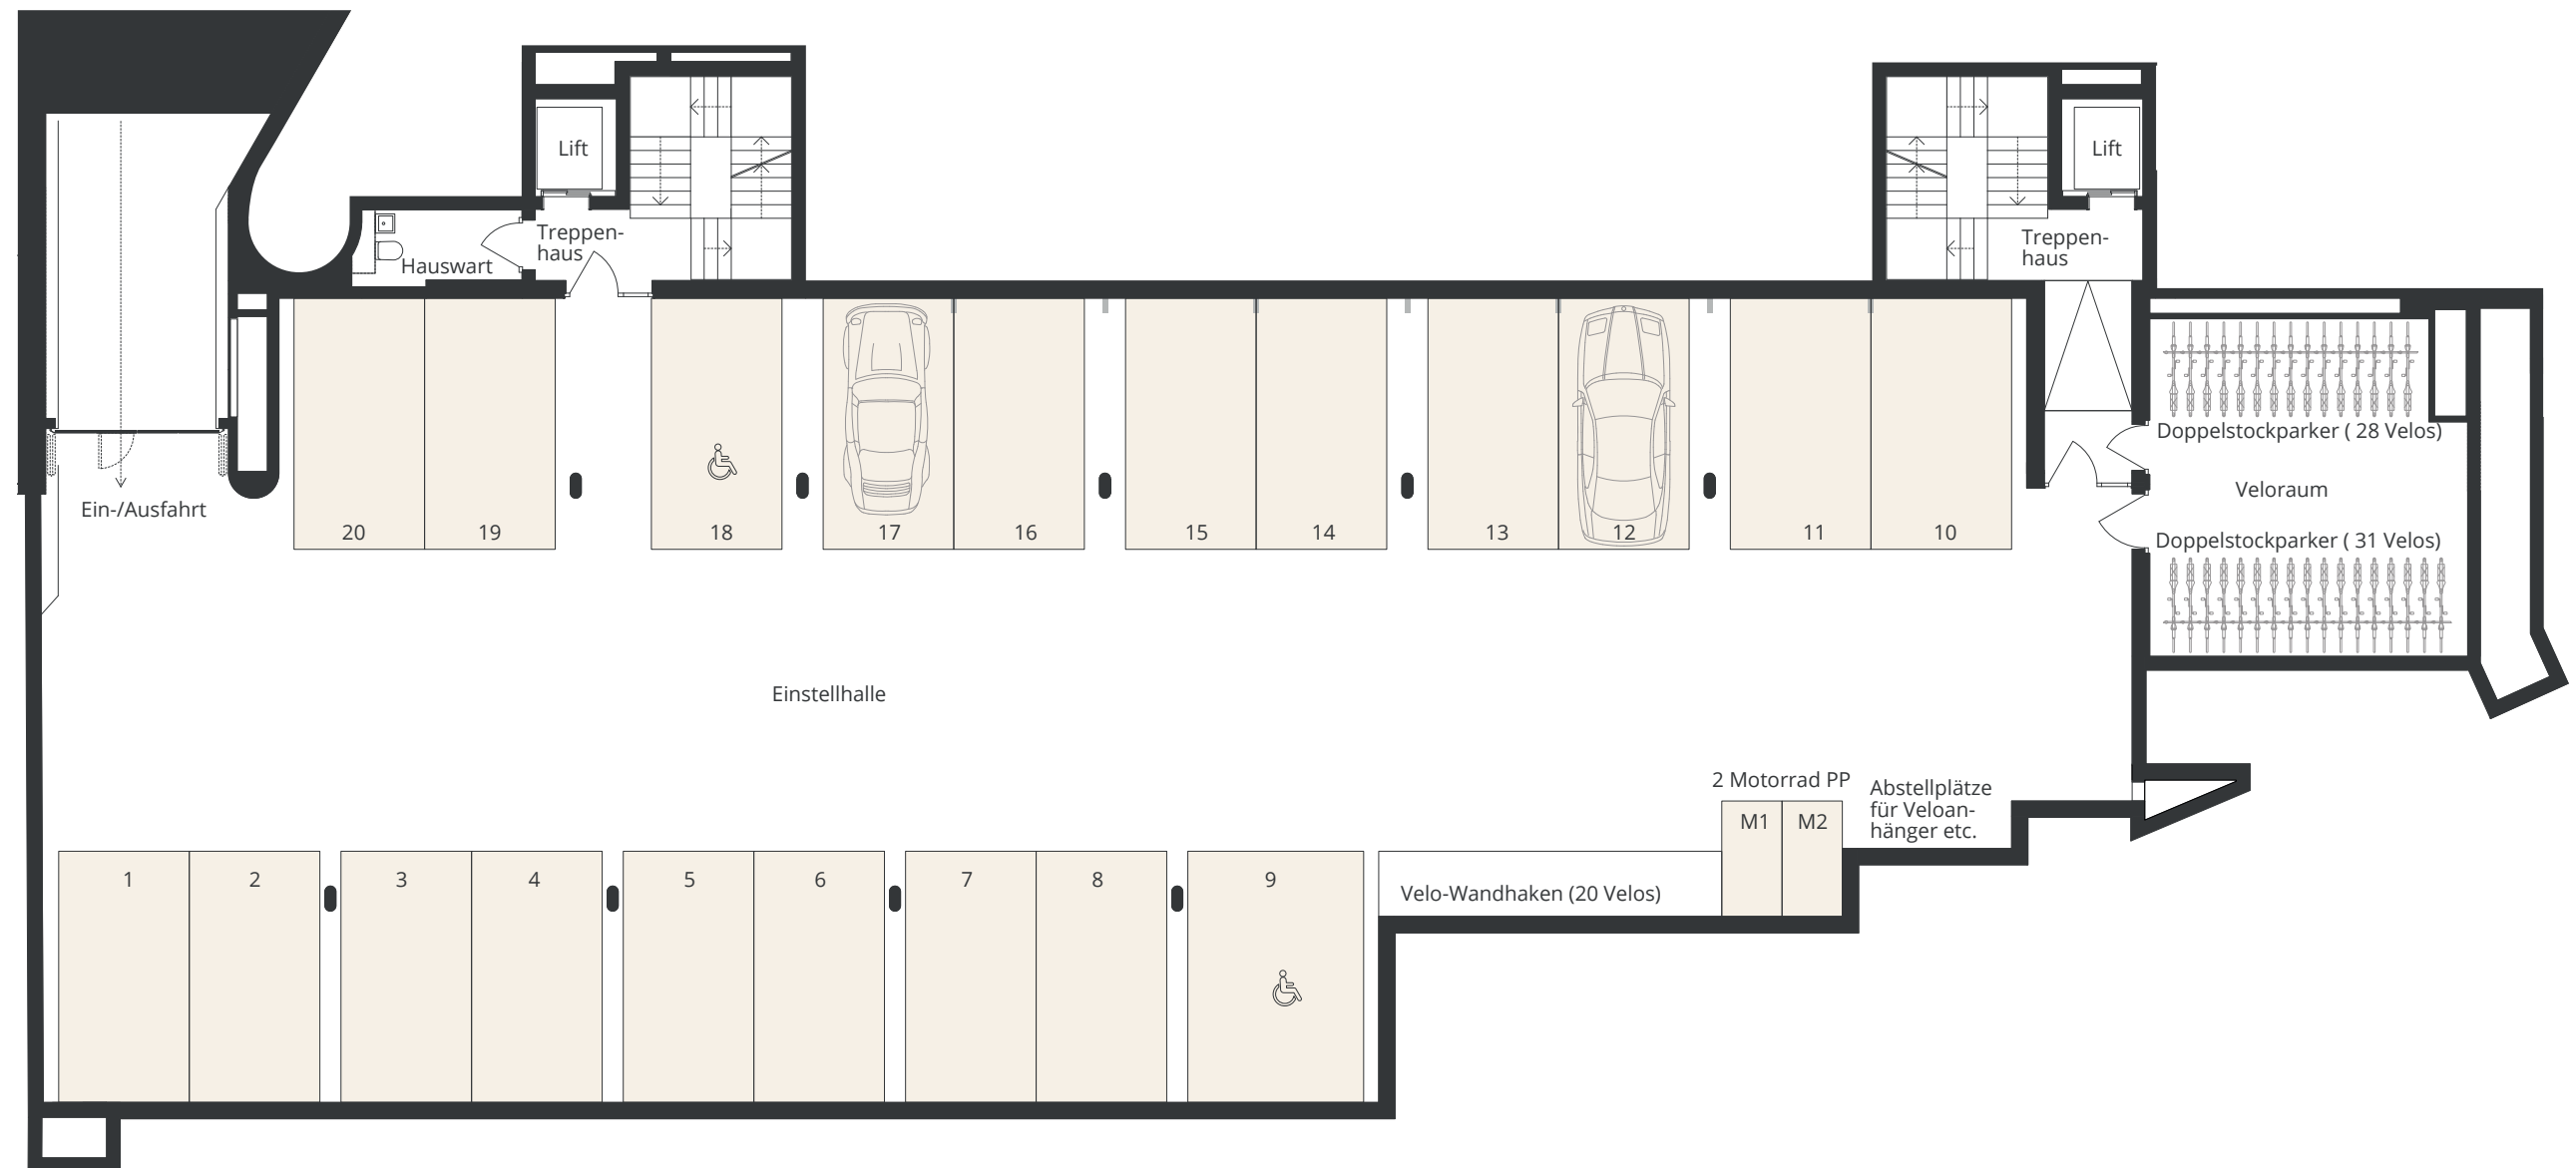


0 1.5 3 7.5 m

Massstab 1:150 bei unskaliertem Ausdruck auf DIN A3

KELLER

ETAGE
2. UG

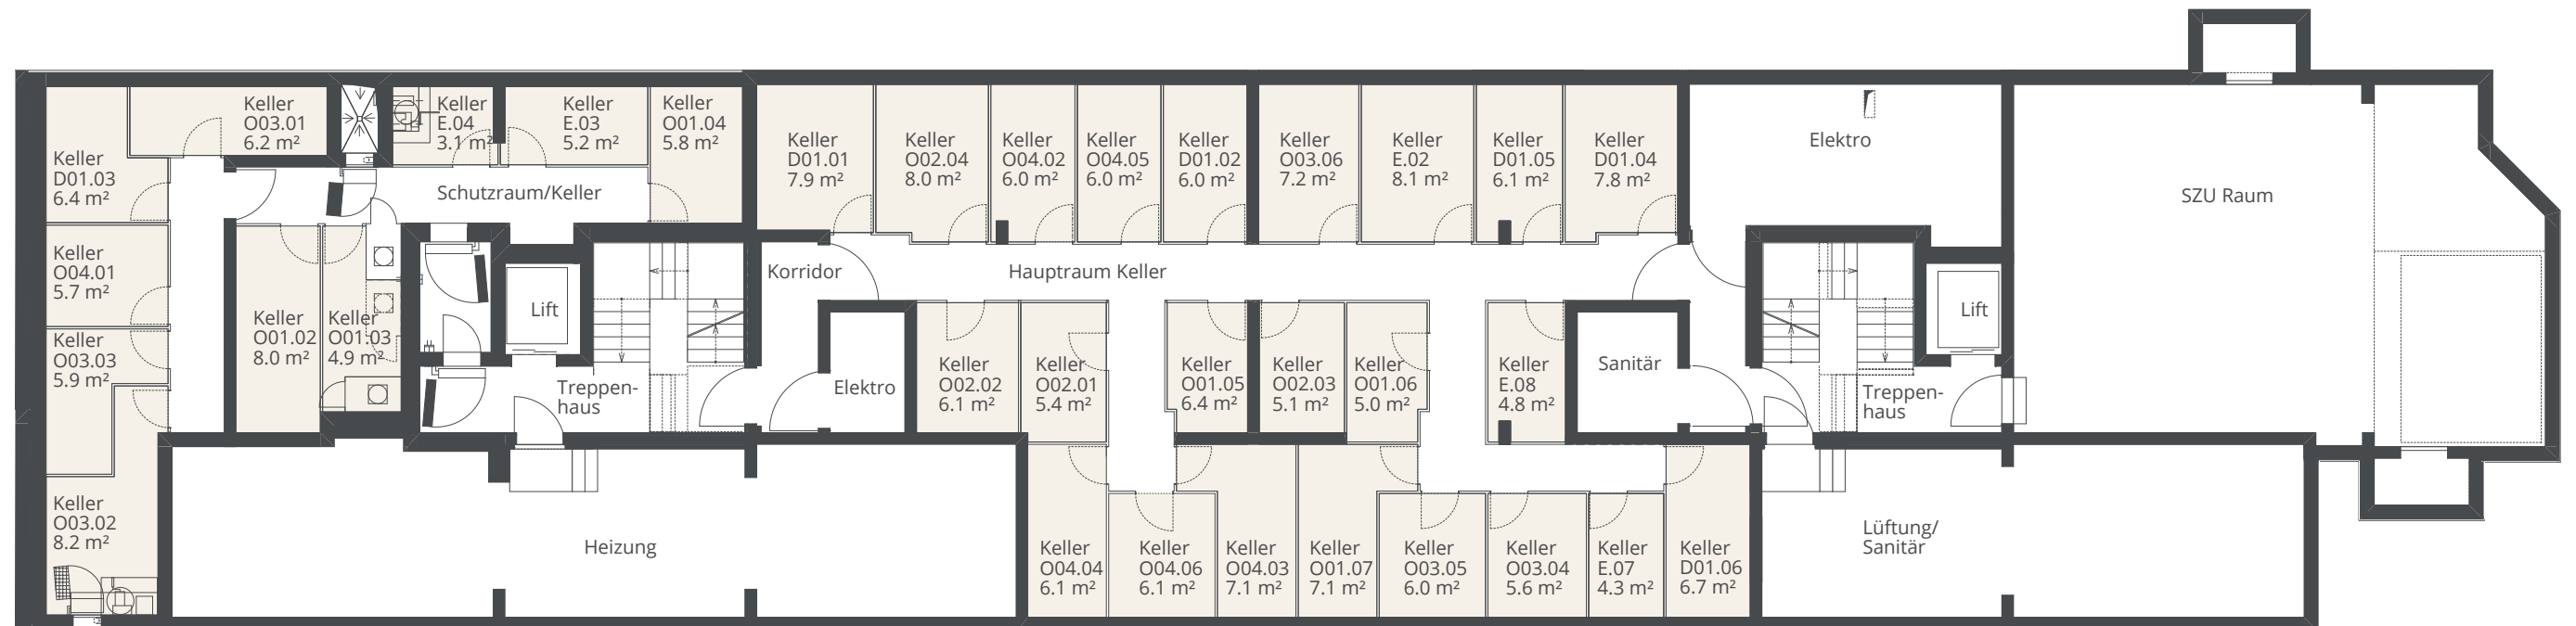

0 1.5 3 7.5 m

Massstab 1:150 bei unskaliertem Ausdruck auf DIN A3